TABELLA RIASSUNTIVA DEL QUADRO
Mbox-3

TENSIONE NOMINALE (V)
Vn = 400

CORRENTE NOMINALE (A)
In = 30

FREQUENZA NOMINALE (Hz)
fn = 50-60

GRADO DI PROTEZIONE MINIMO:
IP65

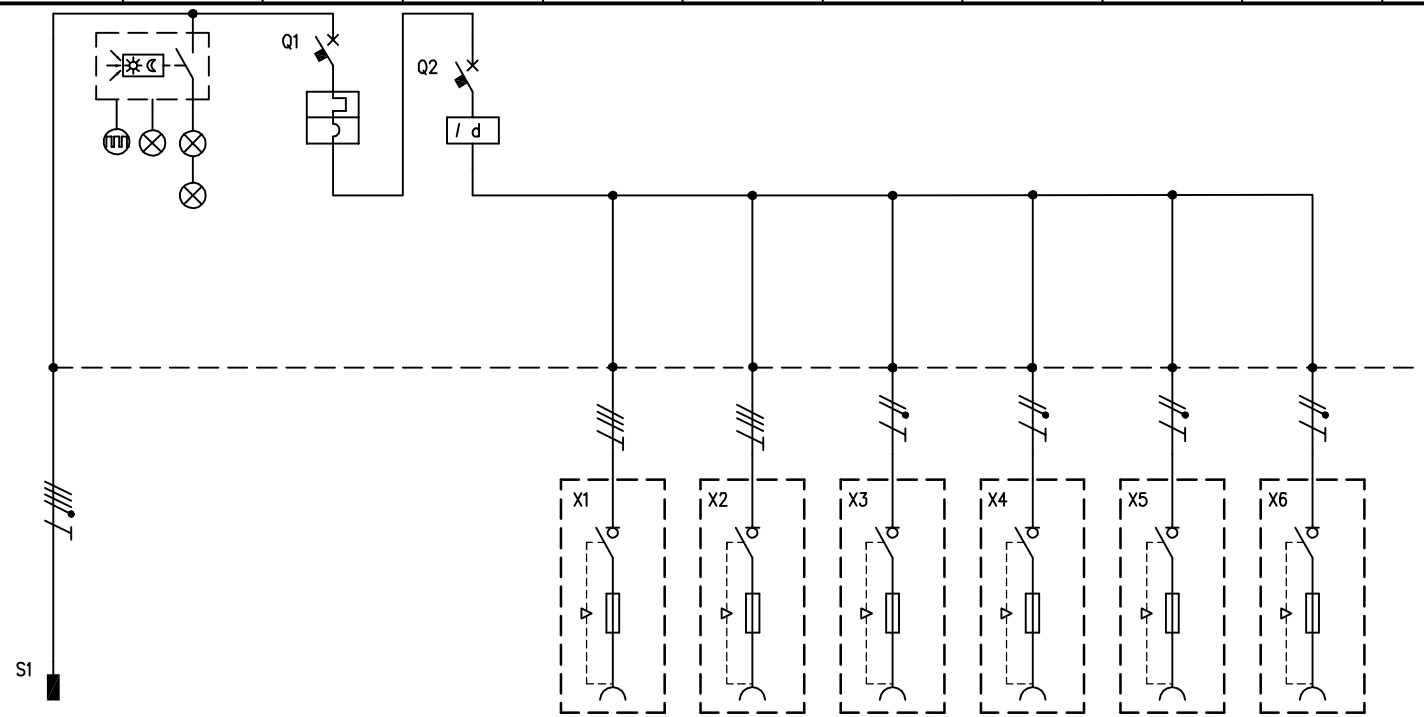

	CIRCUITO	1	2	3	4	5	6	7	8	9	10		
DESCRIZIONE COMPONENTI		Alimentazione Quadro	Illuminazione Quadro										
DISPOSITIVI DI COMANDO	TIPO			MT	Diff								
	Un (V)			400	400								
	In (A)			32	40								
	N°POLI			4	4								
	INTERVENTO			Curva"C"	Tipo "AC"								
	POTERE INTERRUZIONE (kA)												
	Idn (mA)				30								
	.												
PRESE A SPINA	TIPO	Spina fissa				Interbloccata	Interbloccata	Interbloccata	Interbloccata	Interbloccata	Interbloccata		
	Un (V)	346-415				380-415	380-415	200-250	200-250	200-250	200-250		
	In (A)	32				16	16	16	16	16	16		
	N.POLI	3P+N+T				3P+T	3P+T	2P+T	2P+T	2P+T	2P+T		
	CONFIGURAZIONE	6h				6h	6h	6h	6h	6h	6h		
	CODICE SCAME	247.3297				406.1686	406.1686	406.1683	406.1683	406.1683	406.1683		
	.												
MORSETTI	N°xSEZ. (mmq)												
COLLEGAMENTI	L1, L2, L3, N, PE	L1,L2,L3,N,PE	L1,N	L1,L2,L3,N	L1,L2,L3,N	L1,L2,L3,PE	L1,L2,L3,PE	L1,N,PE	L2,N,PE	L3,N,PE	L1,N,PE		
	SEZ. (mmq)	10	2,5	10	10	2,5	2,5	2,5	2,5	2,5	2,5		
COMPONENTI VARI			Scheda elettr.con interr.crepuscolare n°3lampade LED			Fusibili 10,3x38 Gg	Fusibili 10,3x38 Gg	Fusibili 10,3x38 Gg	Fusibili 10,3x38 Gg	Fusibili 10,3x38 Gg	Fusibili 10,38 Gg		

REV.	MODIFICA	DATA	FIRMA		
				DATA	23/05/2018
				DISEG.	F.Verzeroli
				VISTO	Gozzini
				APPR.	Gozzini

SCAME
PARRE - (Bergamo)

A termine di legge ci riserviamo la proprieta' di questo disegno con divieto di riproduzione e di renderlo comunque noto a terzi o a ditte concorrenti

MP50000

657.6136-067

FOGLIO 1 DI 1
SEGUE