


<b>TABELLA RIASSUNTIVA DEL QUADRO</b> <b>Mbox-3</b>	
TENSIONE NOMINALE (V) V <sub>n</sub> = 400	
CORRENTE NOMINALE (A) I <sub>n</sub> = 45	
FREQUENZA NOMINALE (Hz) f <sub>n</sub> = 50-60	
GRADO DI PROTEZIONE MINIMO: IP65	

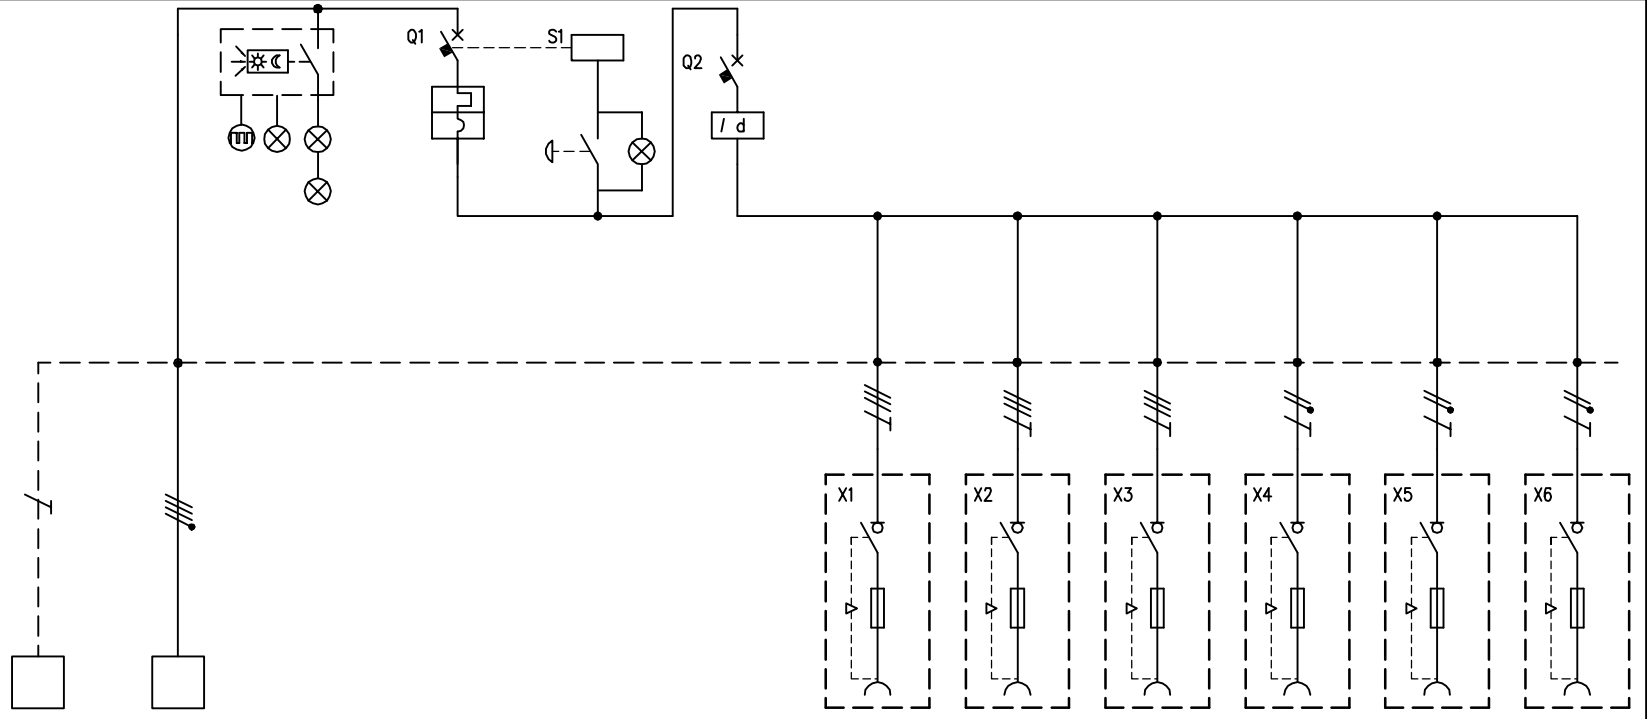

CIRCUITO		1	2	3	4	5	6	7	8	9	10	11	12
DESCRIZIONE COMPONENTI		Terra	Alimentazione Quadro	Illuminazione quadro		Pulsante di sgancio							
DISPOSITIVI DI COMANDO	TIPO				MT		Diff						
	Un (V)				400		400						
	In (A)				63		63						
	N°POLI				4		4						
	INTERVENTO				Curva "C"		Tipo "AC"						
POTERE INTERRUZIONE (kA)													
Idn (mA)							30						
PRESE A SPINA	TIPO							Interbloccata	Interbloccata	Interbloccata	Interbloccata	Interbloccata	Interbloccata
	Un (V)							380-415	380-415	380-415	200-250	200-250	200-250
	In (A)							32	16	16	16	16	16
	N.POLI							3P+T	3P+T	3P+T	2P+T	2P+T	2P+T
	CONFIGURAZIONE							6h	6h	6h	6h	6h	6h
CODICE SCAME								406.3286	406.1686	406.1686	406.1683	406.1683	406.1683
MORSETTI	N°SEZ. (mmq)	35	4x35										
COLLEGAMENTI	L1, L2, L3, N, PE	PE	L1,L2,L3,N	L1,N	L1,L2,L3,N	L1,N	L1,L2,L3,N	L1,L2,L3,PE	L1,L2,L3,PE	L1,L2,L3,PE	L1,N,PE	L2,N,PE	L3,N,PE
	SEZ. (mmq)	16	16	2,5	16	2,5	16	4	2,5	2,5	2,5	2,5	2,5
COMPONENTI VARI				Scheda elettr. con int. crepuscolare n'3 lampade LED		Lampada BA9s 3W		Fusibili 10,3x38 Gg	Fusibili 10,3x38 Gg	Fusibili 10,3x38 Gg	Fusibili 10,3x38 Gg	Fusibili 10,3x38 Gg	Fusibili 10,3x38 Gg