TABELLA RIASSUNTIVA DEL QUADRO

Mbox-3

TENSIONE NOMINALE (V)
Vn = 400

CORRENTE NOMINALE (A)
In = 16

FREQUENZA NOMINALE (Hz)
fn = 50-60

GRADO DI PROTEZIONE MINIMO:
IP66

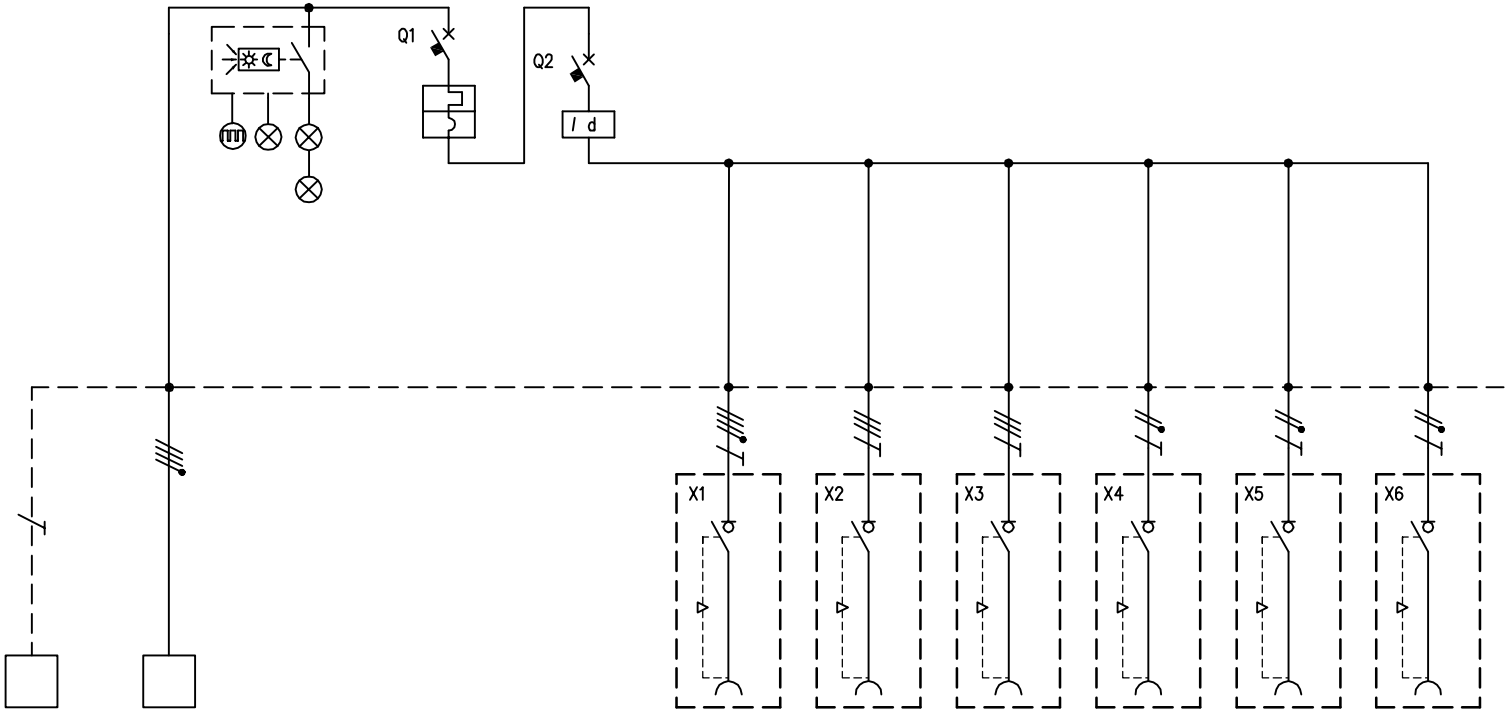

CIRCUITO		1	2	3	4	5	6	7	8	9	10	11
DESCRIZIONE COMPONENTI		Terra	Alimentazione Quadro	Illuminazione Quadro								
DISPOSITIVI DI COMANDO	TIPO				MT	Diff						
	Un (V)				400	400						
	In (A)				16	25						
	N°POLI				4	4						
	INTERVENTO				Curva"C"	Tipo "AC"						
	POTERE INTERRUZIONE (kA)											
	Idn (mA)					30						
	.											
PRESE A SPINA	TIPO						Interbloccata	Interbloccata	Interbloccata	Interbloccata	Interbloccata	Interbloccata
	Un (V)						346-415	380-415	380-415	200-250	200-250	200-250
	In (A)						16	16	16	16	16	16
	N.POLI						3P+N+T	3P+T	3P+T	2P+T	2P+T	2P+T
	CONFIGURAZIONE						6h	6h	6h	6h	6h	6h
	CODICE SCAME						405.1687	405.1686	405.1686	405.1683	405.1683	405.1683
	.											
MORSETTI	N°xSEZ. (mmq)	16	4x16									
COLLEGAMENTI	L1, L2, L3, N, PE	PE	L1,L2,L3,N,PE	L1,N	L1,L2,L3,N	L1,L2,L3,N	L1,L2,L3,N,PE	L1,L2,L3,PE	L1,L2,L3,PE	L1,N,PE	L2,N,PE	L3,N,PE
	SEZ. (mmq)	4	4	2,5	4	4	2,5	2,5	2,5	2,5	2,5	2,5
COMPONENTI VARI				Scheda elettr.con interr.crepuscolare n° 3 lampade LED								

REV.	MODIFICA	DATA	FIRMA		
				DATA	24/08/2016
				DISEG.	F.Verzeroli
				VISTO	Gozzini
				APPR.	Gozzini

SCAME
PARRE - (Bergamo)

A termine di legge ci riserviamo la proprieta' di questo disegno con divieto di riproduzione e di renderlo comunque noto a terzi o a ditte concorrenti

MP50000

657.8036-124

FOGLIO 1 DI 1
SEGUE