


TABELLA RIASSUNTIVA DEL QUADRO Mbox-5	
TENSIONE NOMINALE (V)	V _n = 400
CORRENTE NOMINALE (A)	I _n = 73
FREQUENZA NOMINALE (Hz)	f _n = 50
GRADO DI PROTEZIONE MINIMO:	IP65
NORMA DI RIFERIMENTO	EN 60 439-4 (ASC)

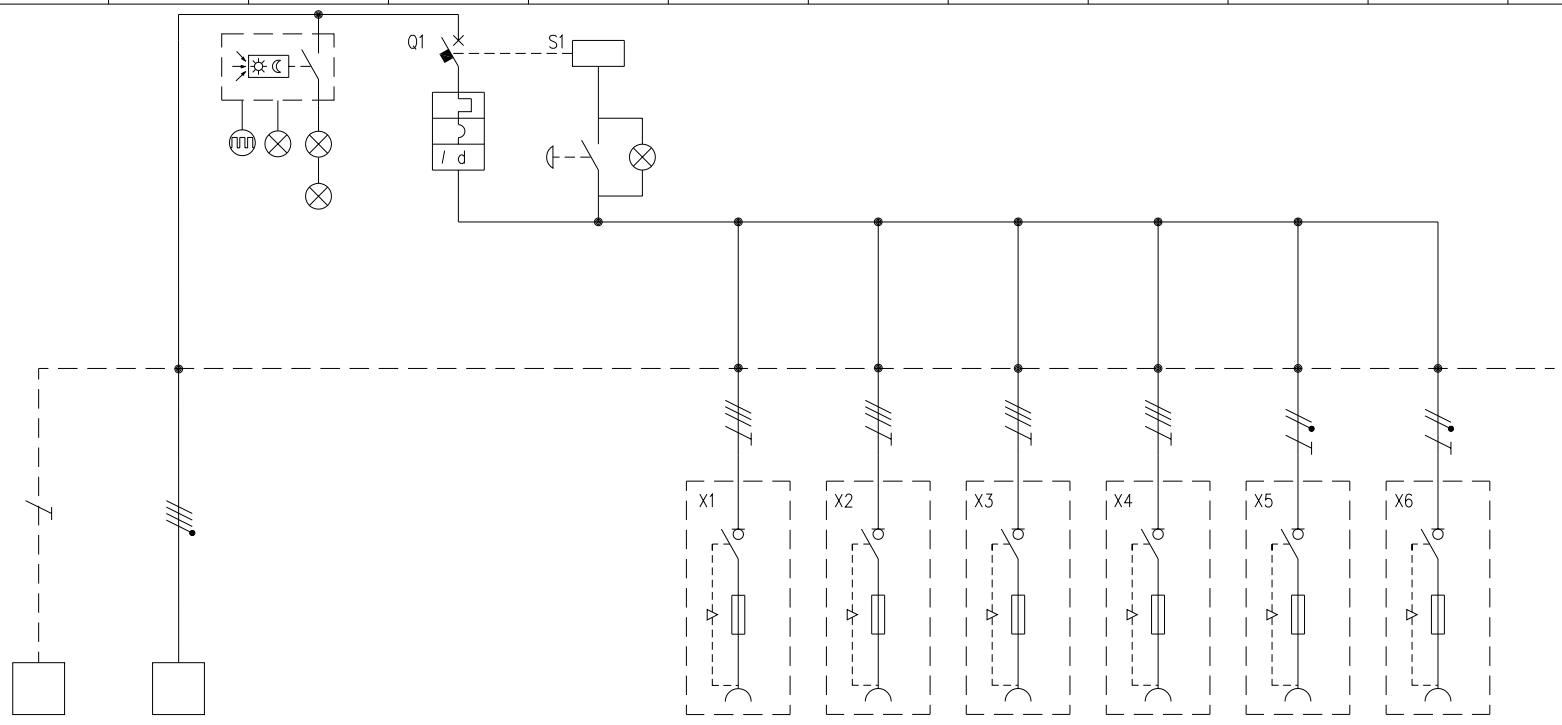

CIRCUITO		1	2	3	4	5	6	7	8	9	10	11
DESCRIZIONE COMPONENTI		Terra	Alimentazione Quadro	Illuminazione Quadro		Pulsante di sgancio						
DISPOSITIVI DI COMANDO	TIPO				MT-Diff							
	Un (V)				400							
	In (A)				100							
	N°POLI				4							
	INTERVENTO				"C + AC"							
	POTERE INTERRUZIONE (kA)											
Idn (mA)					30							
PRESE A SPINA	TIPO						Interbloccata	Interbloccata	Interbloccata	Interbloccata	Interbloccata	Interbloccata
	Un (V)						380-415	380-415	380-415	380-415	200-250	200-250
	In (A)						63	63	32	16	16	16
	N.POLI						3P+T	3P+T	3P+T	3P+T	2P+T	2P+T
	CONFIGURAZIONE						6h	6h	6h	6h	6h	6h
CODICE SCAME						563.6386	563.6386	563.3286	406.1686	406.1683	406.1683	
MORSETTI	N°SEZ. (mmq)	35	4x35									
COLLEGAMENTI	L1, L2, L3, N, PE	PE	L1,L2,L3,N	L1,N	L1,L2,L3,N	L1,N	L1,L2,L3,PE	L1,L2,L3,PE	L1,L2,L3,PE	L1,L2,L3,PE	L1,N,PE	L2,N,PE
	SEZ. (mmq)	25	25	2,5	25	2,5	10	10	4	2,5	2,5	2,5
COMPONENTI VARI				Scheda elettr.con int.crepuscolare		Lampada BA9s 3W	Fusibili Neozed D02	Fusibili Neozed D02	Fusibili 10,3x38 Gg	Fusibili 10,3x38 Gg	Fusibili 10,3x38 Gg	Fusibili 10,3x38 Gg
				n°3 lampade LED								