


TABELLA RIASSUNTIVA DEL QUADRO	
Erogatore Kiosk	
TENSIONE NOMINALE (V)	V _n = 400
CORRENTE NOMINALE (A)	I _n = 12
FREQUENZA NOMINALE (Hz)	f _n = 50 - 60
GRADO DI PROTEZIONE MINIMO:	IP66
NORMA DI RIFERIMENTO	EN 61439-7

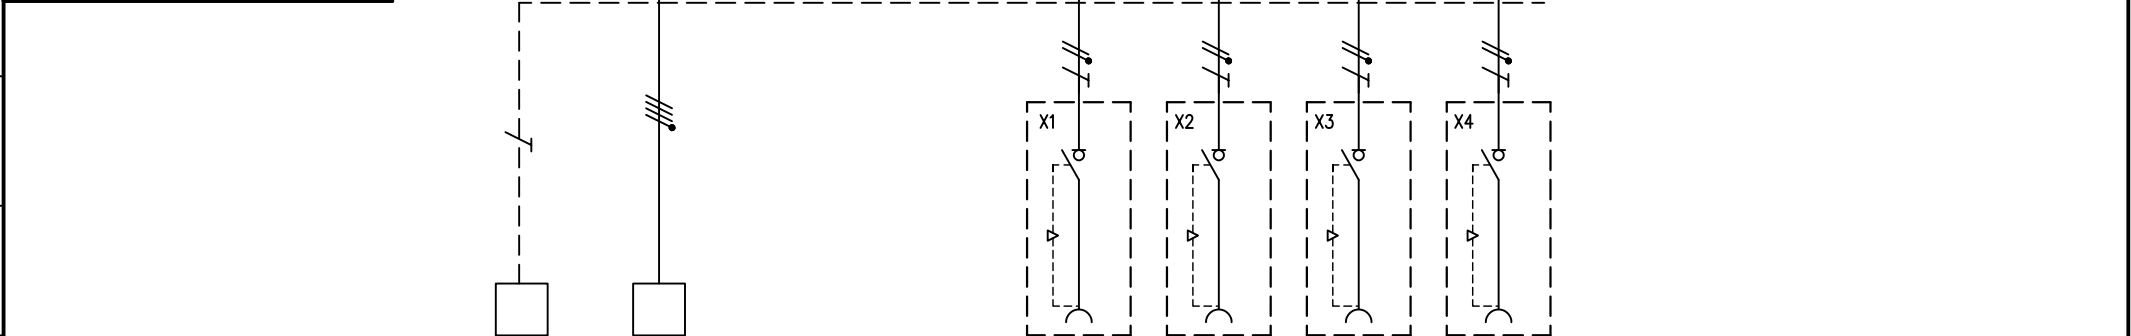

CIRCUITO		1	2	3	4	5	6	7	8				
DESCRIZIONE COMPONENTI		Terra	Alimentazione Quadro	Illuminazione Quadro									
DISPOSITIVI DI COMANDO	TIPO				Sez	MT-Diff	MT-Diff	MT-Diff	MT-Diff				
	Un (V)				400	230	230	230	230				
	In (A)				63	6	6	6	6				
	N°POLI				4	2	2	2	2				
	INTERVENTO					Tipo "AC"	Tipo "AC"	Tipo "AC"	Tipo "AC"				
POTERE INTERRUZIONE (kA)													
Idn (mA)						30	30	30	30				
PRESE A SPINA	TIPO					interbloccata	interbloccata	interbloccata	interbloccata				
	Un (V)					200-250	200-250	200-250	200-250				
	In (A)					16	16	16	16				
	N.POLI					2P+T	2P+T	2P+T	2P+T				
	CONFIGURAZIONE					6h	6h	6h	6h				
CODICE SCAME						405.1683	405.1683	405.1683	405.1683				
MORSETTI	N°SEZ. (mmq)	16	4x16										
COLLEGAMENTI	L1, L2, L3, N, PE	PE	L1,L2,L3,N	L1,N	L1,L2,L3,N	L1,N	L2,N	L3,N	L1,N				
	SEZ. (mmq)	6	6	2,5	6	2,5	2,5	2,5	2,5				
COMPONENTI VARI				Scheda elettr.con inter.crepuscolare n°3 lampade LED									