


TABELLA RIASSUNTIVA DEL QUADRO	
Erogatore Kiosk	
TENSIONE NOMINALE (V)	V _n = 400
CORRENTE NOMINALE (A)	I _n = 12
FREQUENZA NOMINALE (Hz)	f _n = 50 - 60
GRADO DI PROTEZIONE MINIMO:	IP56
NORMA DI RIFERIMENTO	EN 61439-7

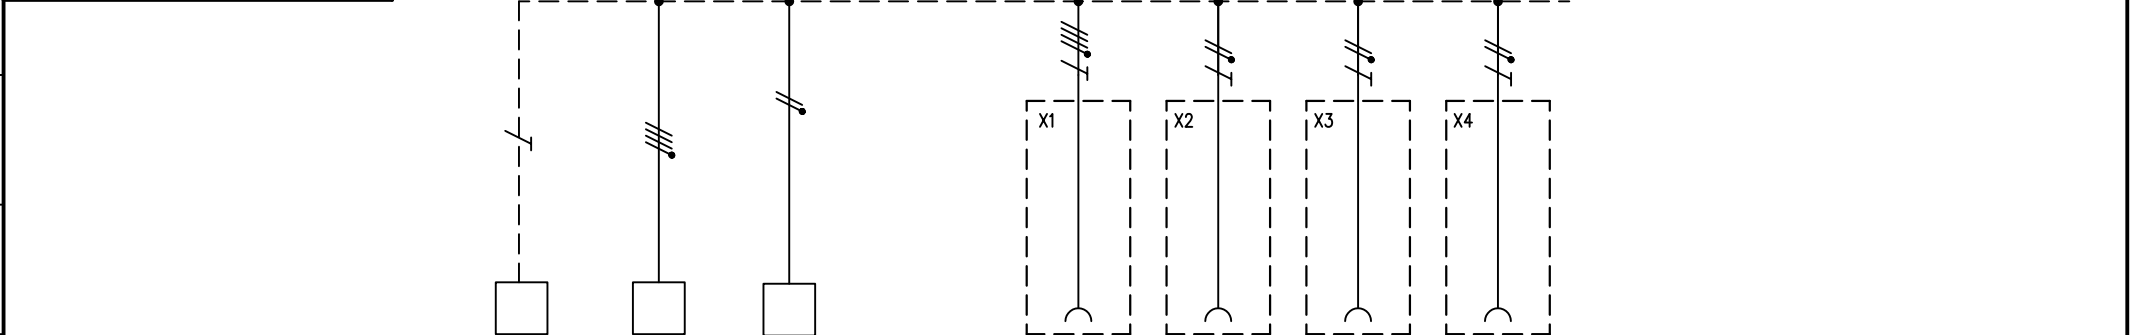

CIRCUITO		1	2	3	4	5	8	7	8				
DESCRIZIONE COMPONENTI		Terra	Alimentazione Quadro	Illuminazione									
DISPOSITIVI DI COMANDO	TIPO				Sez	MT-diff	MT-diff	MT-diff	MT-diff				
	Un (V)				400	400	230	230	230				
	In (A)				40	6	6	6	6				
	N°POLI					4	1P+N	1P+N	1P+N				
	INTERVENTO					"C+AC"	"C+AC"	"C+AC"	"C+AC"				
POTERE INTERRUZIONE (kA)													
Idn (mA)						30	30	30	30				
PRESE A SPINA	TIPO					IEC 309	IEC 309	IEC 309	IEC 309				
	Un (V)					346 - 415	200 - 250	200 - 250	200 - 250				
	In (A)					16	16	16	16				
	N.POLI					3P+N+T	2P+T	2P+T	2P+T				
	CONFIGURAZIONE					6h	6h	6h	6h				
CODICE SCAME						418.1667H	418.1663H	418.1663H	418.1663H				
MORSETTI		N°SEZ. (mmq)	10	4x10									
COLLEGAMENTI		L1, L2, L3, N, PE	PE	L1,L2,L3,N	L1,N	L1,L2,L3,N	L1,L2,L3,N,PE	L1,N,PE	L2,N,PE	L3,N,PE			
		SEZ. (mmq)	6	6	2,5	6	2,5	2,5	2,5	2,5			
COMPONENTI VARI													