


TABELLA RIASSUNTIVA DEL QUADRO	
Erogatore Kiosk	
TENSIONE NOMINALE (V)	V _n = 400
CORRENTE NOMINALE (A)	I _n = 12
FREQUENZA NOMINALE (Hz)	f _n = 50 - 60
GRADO DI PROTEZIONE MINIMO:	IP56
NORMA DI RIFERIMENTO	EN 61439-7

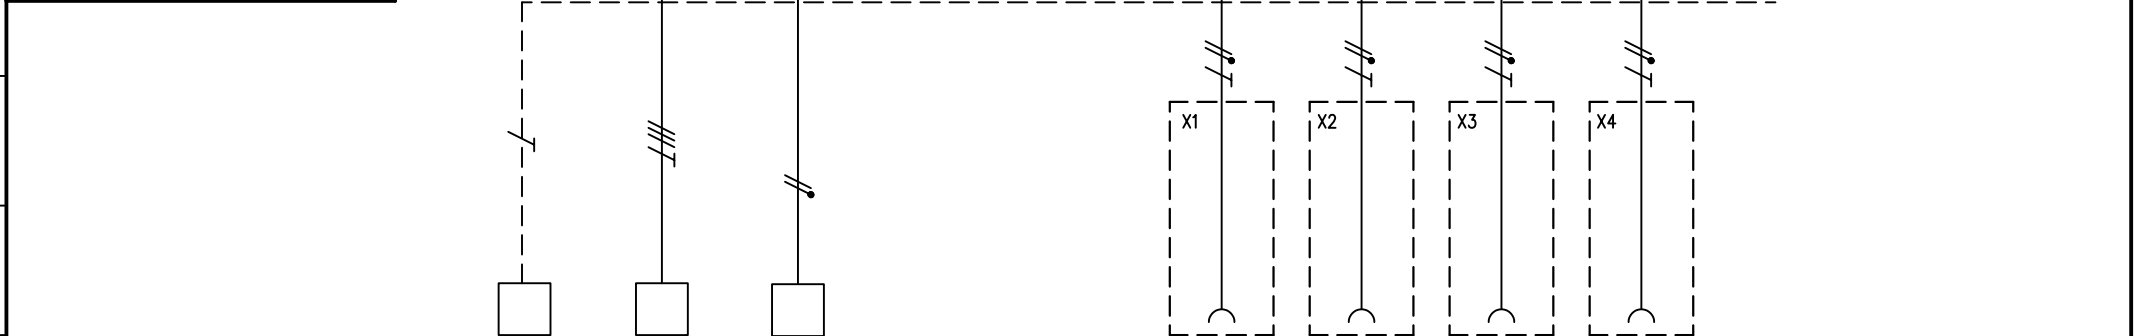

CIRCUITO		1	2	3	4	5	6	7	8	9		
DESCRIZIONE COMPONENTI		Terra	Alimentazione Quadro	Alimentazione illuminazione	Illuminazione							
DISPOSITIVI DI COMANDO	TIPO					SEZ	MT-diff	MT-diff	MT-diff	MT-diff		
	Un (V)					400	230	230	230	230		
	In (A)					40	6	6	6	6		
	N°POLI					4	1P+N	1P+N	1P+N	1P+N		
	INTERVENTO						"C+AC"	"C+AC"	"C+AC"	"C+AC"		
POTERE INTERRUZIONE (kA)												
Idn (mA)							30	30	30	30		
PRESE A SPINA	TIPO						IEC 309	IEC 309	IEC 309	IEC 309		
	Un (V)						200 - 250	200 - 250	200 - 250	200 - 250		
	In (A)						16	16	16	16		
	N.POLI						2P+T	2P+T	2P+T	2P+T		
	CONFIGURAZIONE						6h	6h	6h	6h		
CODICE SCAME							418.1663H	418.1663H	418.1663H	418.1663H		
MORSETTI	N°xSEZ. (mmq)	16	4x10									
COLLEGAMENTI	L1, L2, L3, N, PE	PE	L1,L2,L3,N	L1,N	L1,N	L1,L2,L3,N	L1,N,PE	L2,N,PE	L3,N,PE	L1,N,PE		
	SEZ. (mmq)	6	6	2,5	2,5	6	2,5	2,5	2,5	2,5		
COMPONENTI VARI												